


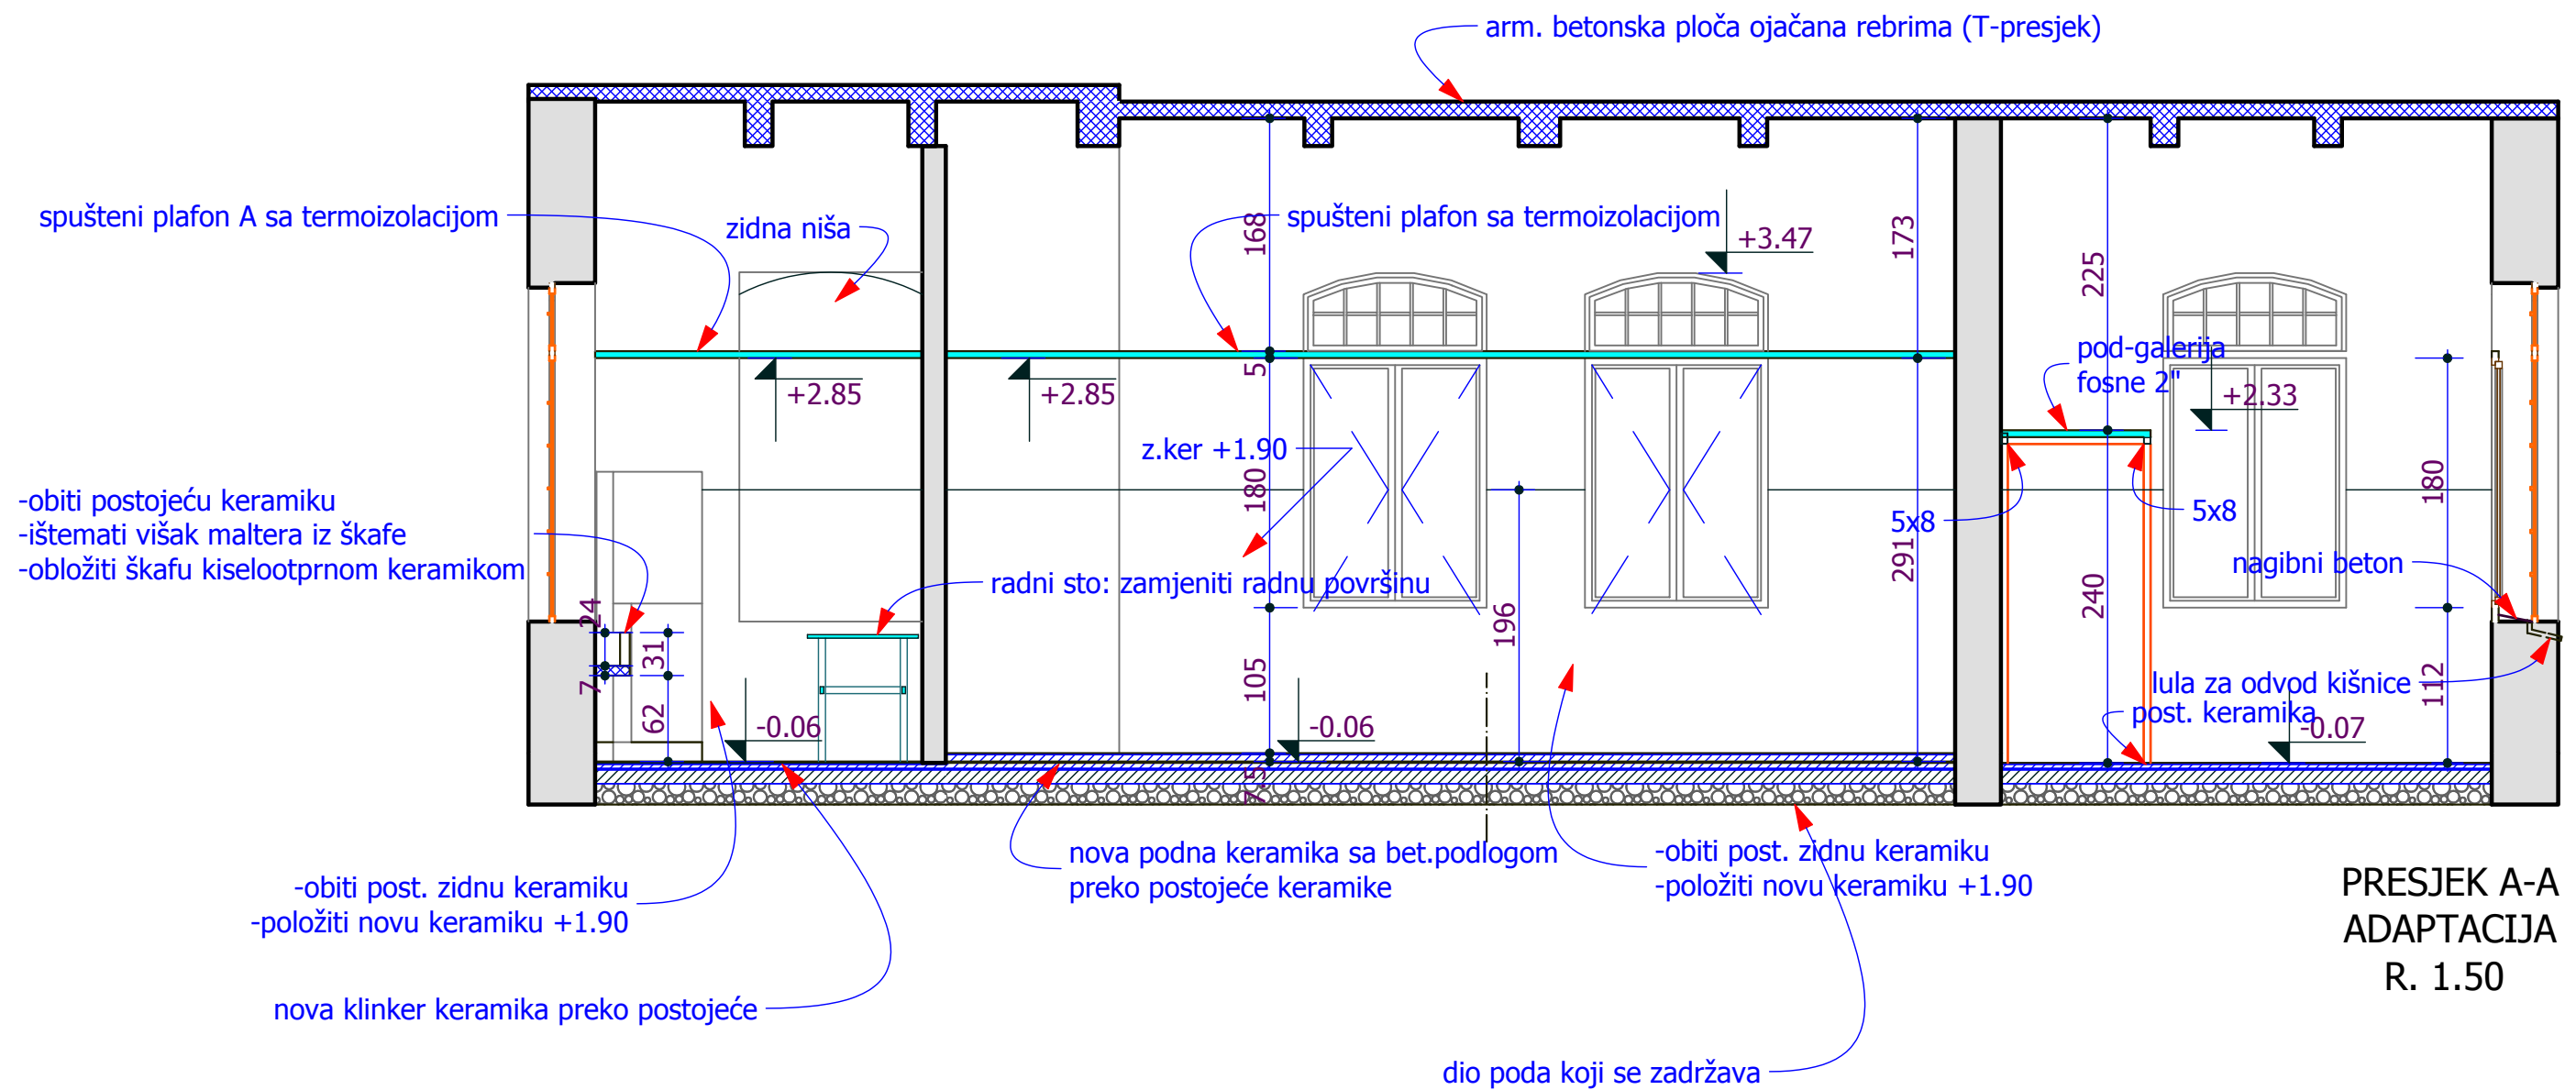

PRESJEK A-A
ADAPTACIJA
R. 1.50